

Mannheim


13/25

Innenstadt

BEBAUUNGSPLAN FÜR DAS QUADRAT L5

M.1:1000

B 13/25

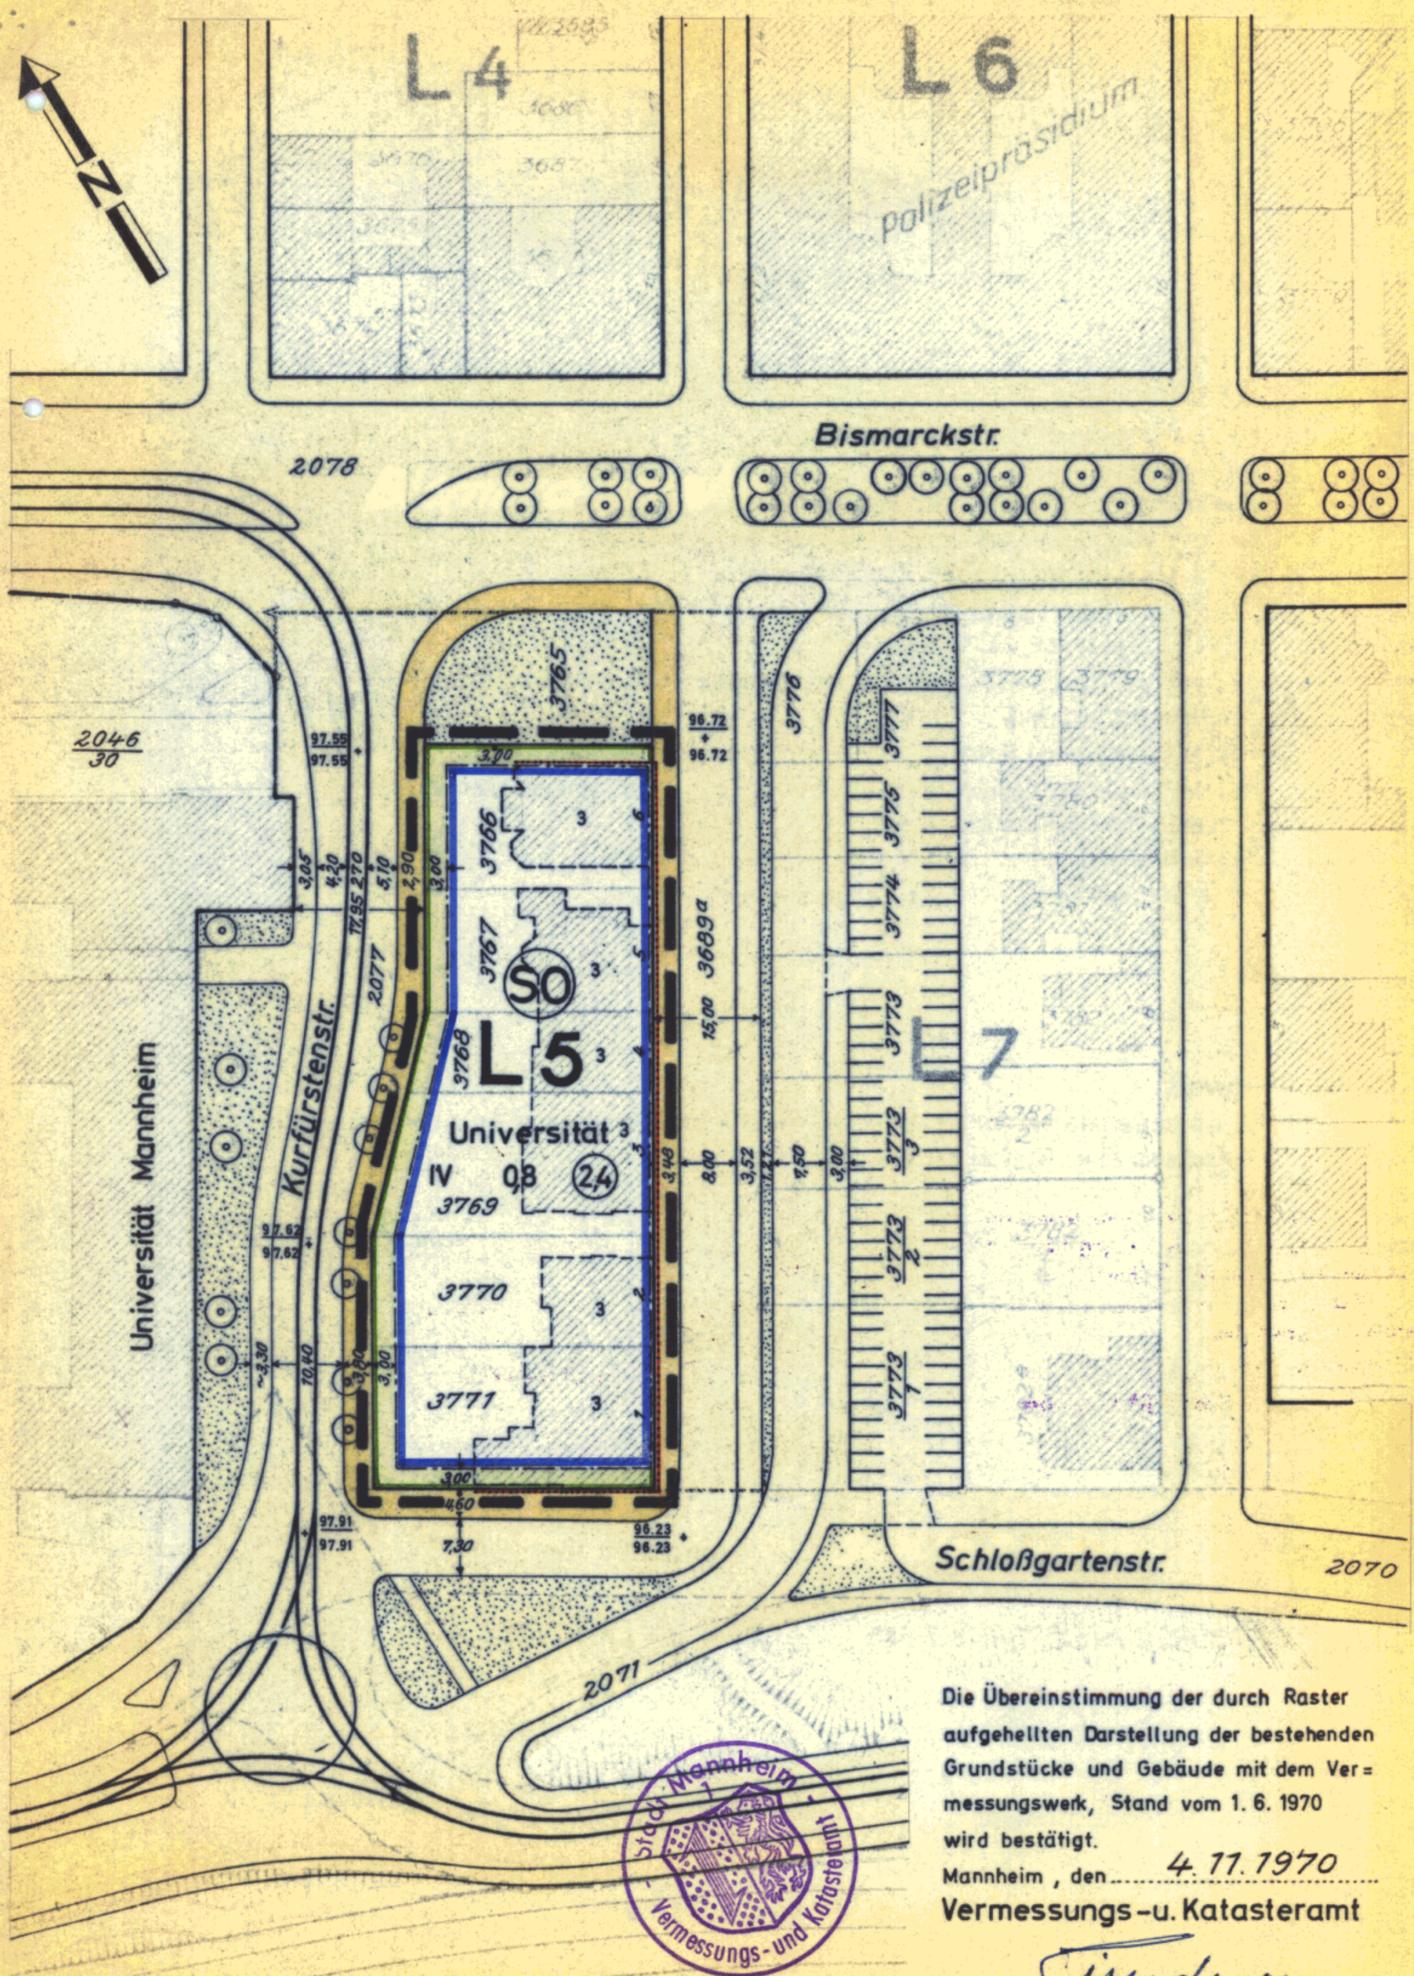

Erläuterung:

- GRENZE DES RÄUMLICHEN GELTUNGSBEREICHES
- SONDERGEBIET
- GRUNDFLÄCHENZAHL, GESCHOSSFLÄCHENZAHL
- ZAHL DER VOLLGESCHOSSE BEI NEUBEBAUUNG (HÖCHSTGRENZE)
- ZAHL DER VOLLGESCHOSSE BEI ALTBEBAUUNG
- BESTEHENDE STRASSENBEGRENZUNGSLINIE
- NEU FESTZUSETZENDE BAUGRENZE
- NEU FESTZUSETZENDE BAUGRENZE BEI BESTEHENDER STRASSENBEGRENZUNGSLINIE
- AUFZUHEBENDE BAULINIE
- STRASSENVERKEHRSFLÄCHEN, STRASSENBEGLEITGRÜN
- NICHT ÜBERBAUBARE GRUNDSTÜCKSFÄCHE, GEHWEGFLÄCHEN
- AUFZUHEBENDE GRUNDSTÜCKSGRENZE
- VORHANDENE GEBÄUDE
- 97.55 ALTE STRASSENHÖHEN, 97.55 NEUE STRASSENHÖHEN

L 9 (13/29)
F 13/22

Hinweis:

FÜR DIE BEBAUUNG GELTEN DIE VORSCHRIFTEN DER BAUNVO IN IHRER AB 1.1.1969 GÜLTIGEN FASSUNG UND DER LBO VON 6.4.1964.

Der vom Gemeinderat der Stadt Mannheim am 16. MRZ 1971 als Satzung beschlossene Bebauungsplan (§ 10 BBauG.) ist nach § 12 BBauG. am 25. JUNI 1971 rechtsverbindlich geworden.



Mannheim, den 4. JULI 1971
Stadt Mannheim
Dezernat IV
Bürgermeister
Mannheim, den 4. 11. 1970

Nr. 13-24/0215/185
Genehmigt (§ 10 BBauG)
Karlsruhe, den 25. NOV 1971



Regierungspräsidium
Nordbaden
im Auftrag

Mannheim, den 4. 11. 1970

DER OBERBÜRGERMEISTER DEZ. VIII

Vinins
Stadtoberbaudirektor

STADTPLANUNGSAMT

Kellen
Ltd. Stadtbauamtsdirektor

Die Übereinstimmung der durch Raster aufgehellten Darstellung der bestehenden Grundstücke und Gebäude mit dem Vermessungswerk, Stand vom 1. 6. 1970 wird bestätigt.
Mannheim, den 4. 11. 1970
Vermessungs- u. Katasteramt



Induct