


13/28

BEBAUUNGSPLAN FÜR DIE GRUNDSTÜCKE U5, 8-10

U4

M. 1:1000

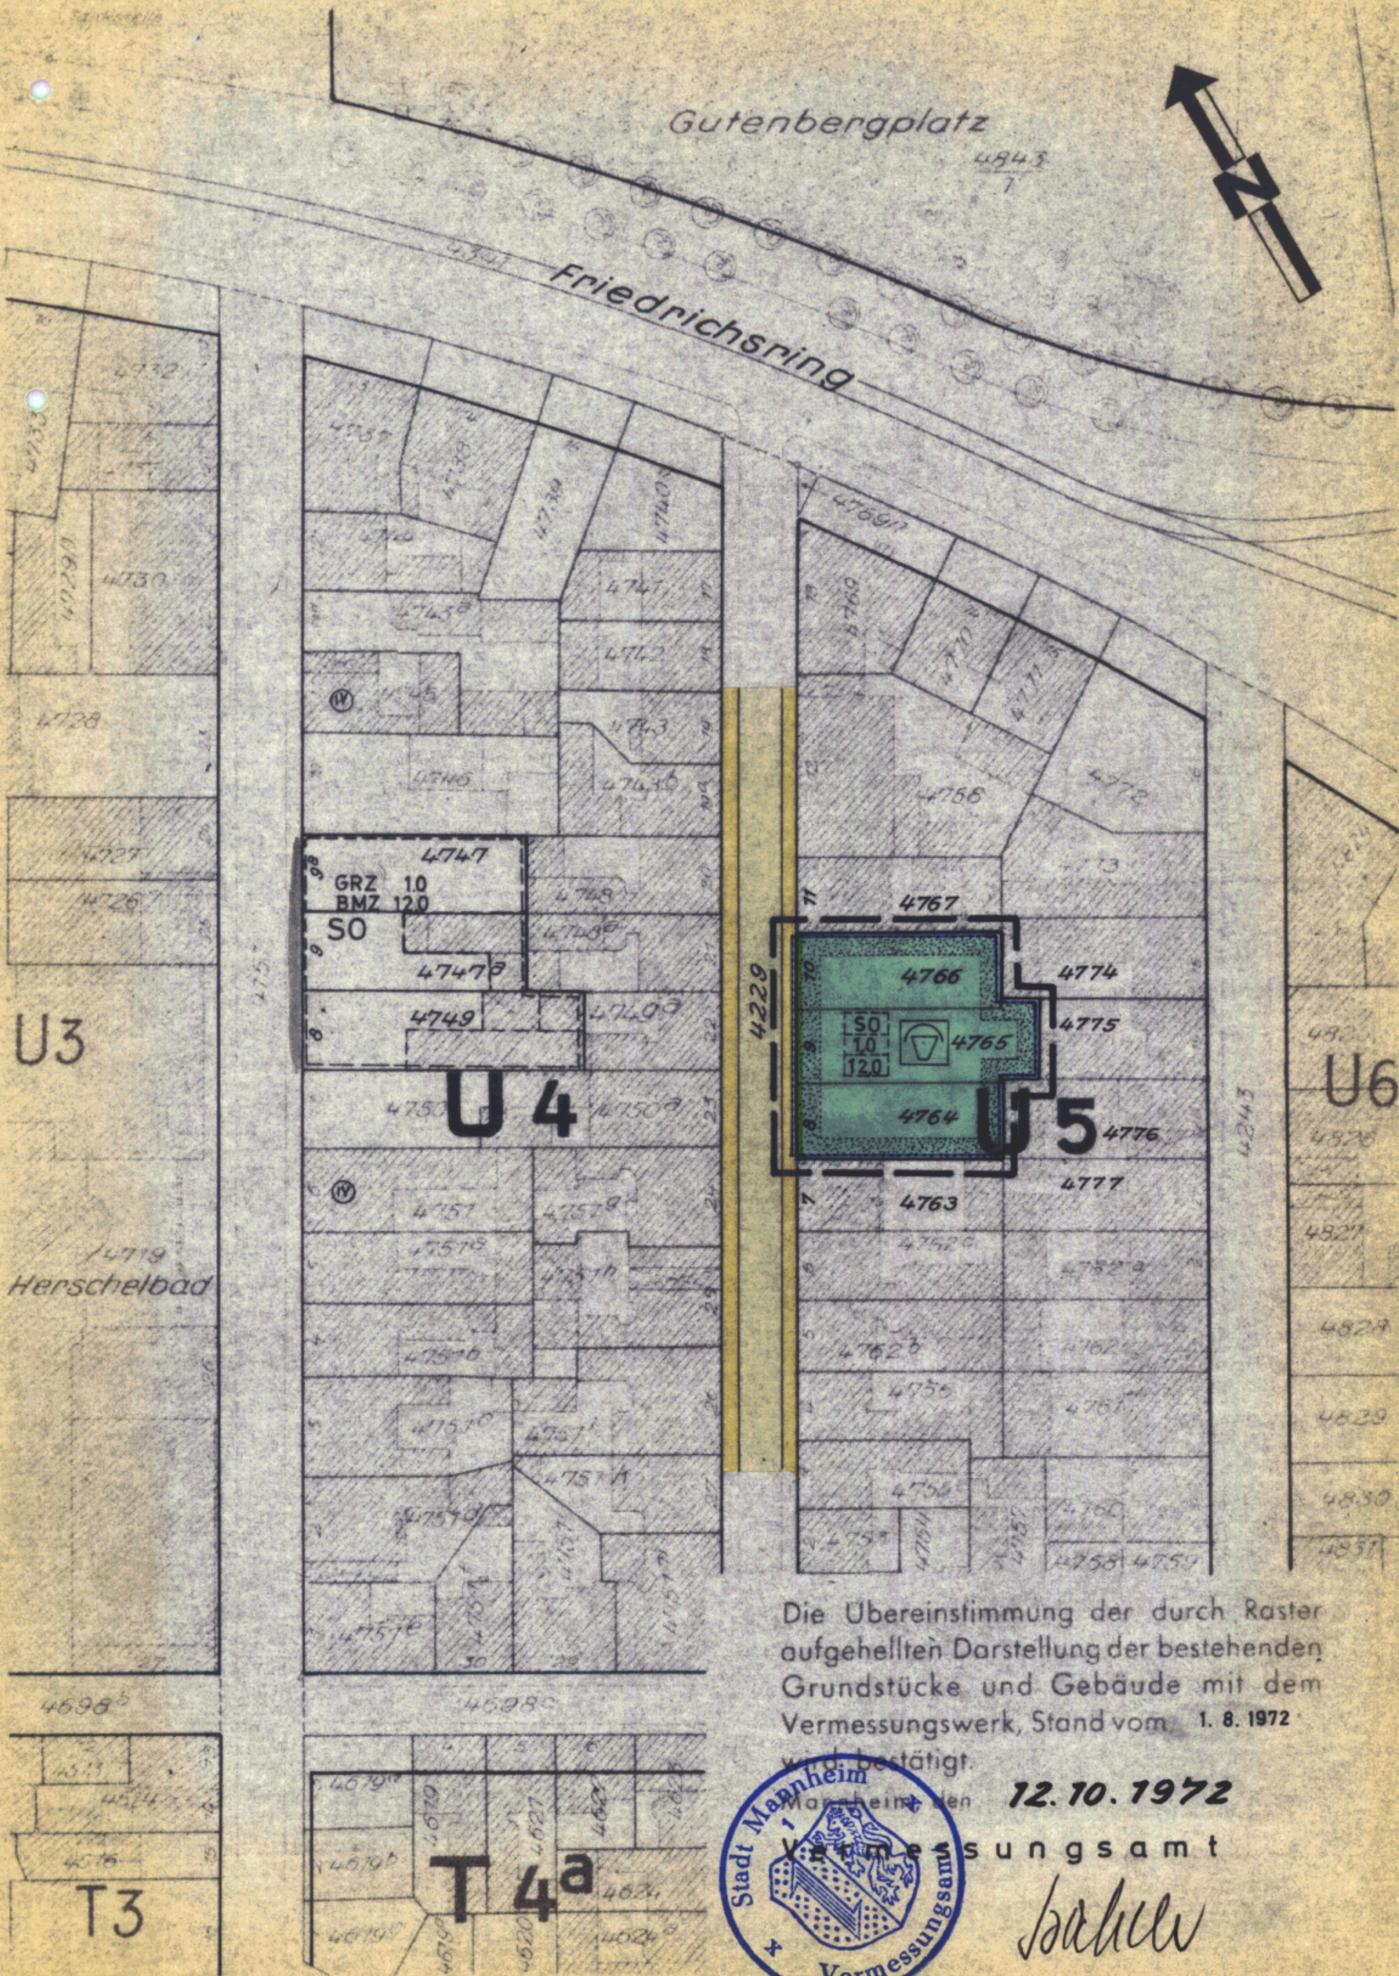

ERLÄUTERUNG:

- SO
 - GRZ 10
 - BMZ 120
 - STRASSENVERKEHRSFLÄCHE
 - GEHWEGFLÄCHE
 - SPIELPLATZ
- GRENZE DES RÄUMLICHEN GELTUNGSBEREICHES
 AUFZUHEBENDES SONDERGEBIET
 AUFZUHEBENDE GRUNDFLÄCHENZAHL
 AUFZUHEBENDE BAUMASSENZAHL
 AUFZUHEBENDE BAUGRENZE
 AUFZUHEBENDE BAUGRENZE, BEI BESTEHENDER STRASSENBEGRENZUNGSLINIE
 BESTEHENDE UND BLEIBENDE GRUNDSTÜCKSGRENZE
 AUFZUHEBENDE GRUNDSTÜCKSGRENZE
 GRÜNFLÄCHE
 STRASSENVERKEHRSFLÄCHE
 GEHWEGFLÄCHE

Der vom Gemeinderat der Stadt Mannheim am 27.2.1973 als Satzung beschlossene Bebauungsplan (§ 10 BBauG.) ist nach § 12 BBauG. am 14.5.1973 verbindlich geworden.

Mannheim, den 15.6.1973

Stadt Mannheim
Dezernat VII
Bürgermeister



Nr. 13-24/0215/84
Genehmigt (§ 10 BBauG.)
Karlsruhe, den 9. April 1973
Regierungspräsidium
Karlsruhe
im Auftrag



Mannheim, den 12.10.1972

Mannheim, den 12.10.1972

DER OBERBÜRGERMEISTER DEZ. VII

STADTPLANUNGSAMT

K. Ulfen
Bürgermeister

Bahle
Ltd. Stadtbaudirektor

Die Übereinstimmung der durch Raster aufgetheilten Darstellung der bestehenden Grundstücke und Gebäude mit dem Vermessungswerk, Stand vom 1. 8. 1972 wird bestätigt.

Mannheim, den 12.10.1972
Vermessungsamt
Bahle

