

Grünordnungsplan

ZUM BEBAUUNGSPLAN



Ausbau L 597 ZW. FEUERWACHE NORD U. B 38 (TEIL I) SOWIE VERBINDUNGSSTR. ZW. L 597 U. OSKAR-VON-MILLER-Str.(TEIL II)

FESTSETZUNGSKARTE
MAßSTAB 1:1000

NR. 71/18.T. I, BL. 1

VERFAHRENSVERMERKE

Aufstellungsbeschluß (§ 2 Abs.1 BauGB)

am 18. 7. 96

Öffentliche Bekanntmachung

am

Bürgerbeteiligung (§ 3 Abs.1 BauGB)

Planauslegung

vom 1. 7. 96 bis 12. 7. 96
vom bis

Bürgerversammlung

am 8. 7. 96

Anhörung der Träger öffentlicher Belange
(§ 4 Abs.1 BauGB)

vom 12.5.98 bis 15.6.98

Auslegungsbeschluß (§ 3 Abs. 2 BauGB)

am 15.09.98

Plan + Begründung (Stand .199)

Öffentliche Bekanntmachung

am 18.09.98

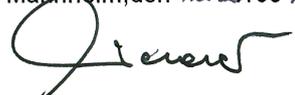
Planauslegung

vom 28.09.98 bis 30.10.98
vom bis

Mannheim, den 10.02.1999

STADTPLANUNGSAMT

Der Wortlaut und die zeichnerische Darstellung dieser Satzung (Stand 10.12.1998)
wurde unter Beachtung der gesetzlichen Verfahrensbestimmungen am
26.02.1999 vom Gemeinderat beschlossen.
Mannheim, den 12.02.1999



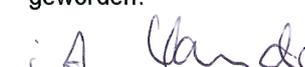
OBERBÜRGERMEISTER

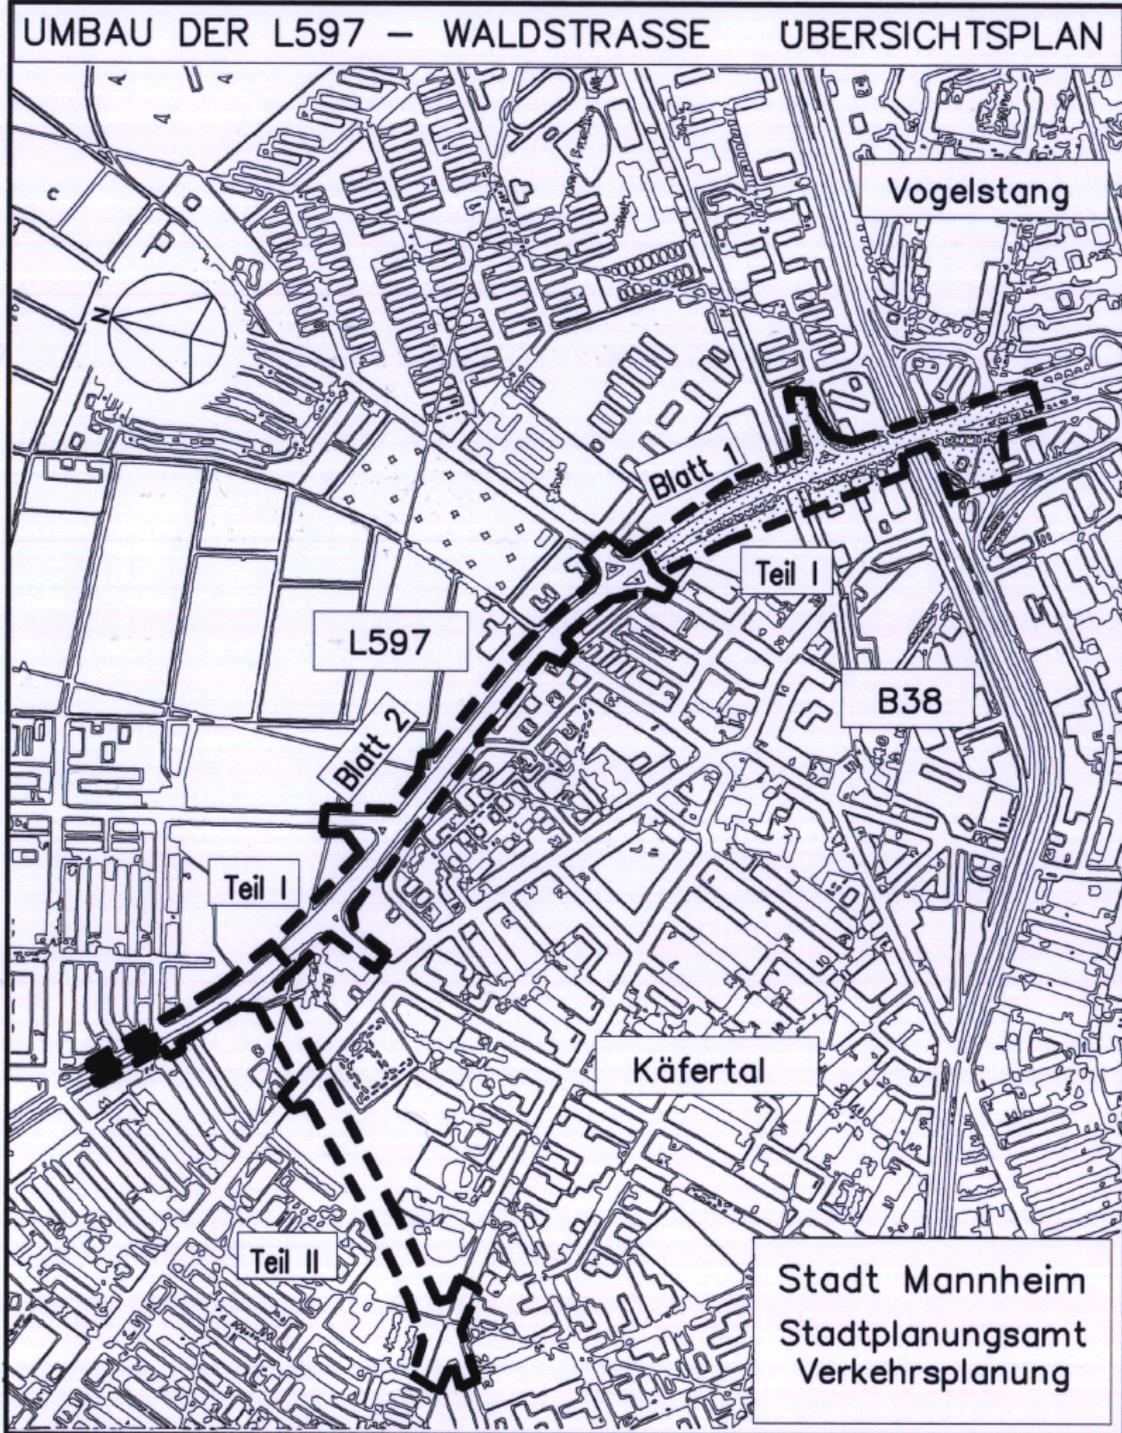
BÜRGERMEISTER



Der Bebauungsplan ist mit der öffentlichen Bekanntmachung gemäß § 12 BauGB
am 26.02.1999 rechtsverbindlich geworden.

Mannheim, den 01.03.1999


BAUVERWALTUNGSAMT



I. PLANZEICHENERKLÄRUNG

(GEMÄSS § 9 ABS.1 IN VERB. MIT § 74 LBO)



Straßenverkehrsflächen



Öffentliche Grünfläche



Straßenbegleitgrün



Bäume zu erhalten



Bäume zu entfernen



Ein- und Ausfahrt

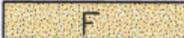
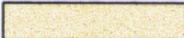


Grenze des räumlichen Geltungsbereiches



Straßenbegrenzungslinie

II. ZEICHNERISCHE HINWEISE

	Vorhandene Grundstücksgrenze
	Vorgeschlagene Grundstücksgrenze
	Fahrbahn
	Mehrzweckweg
	Geh- und Radweg
	Gehweg
	Straßenbegleitgrün
z.B. ●98.0	Alte Straßen- bzw. Geländehöhe
z.B. (2)	Zahl der Vollgeschosse b.vorh.Bebauung
	Vorhandene Gebäude
	Zu entfernende Gebäude
	Hochspannungsleitung
	Lärmschutzwand

III. Schriftliche Festsetzungen

1. Grünordnerische Festsetzungen
 - 1.1 Der separate Grünordnungsplan mit Erläuterungsbericht ist Bestandteil des Bebauungsplans.
Dieser ist Stadtplanungsamt vorhanden
 - 1.2 Die grünordnerischen Festsetzungen sind dem Grünordnungsplan zu entnehmen

IV. Schriftliche Hinweise

1. Die Profilgestaltung der Verkehrsflächen innerhalb des öffentlichen Straßenraums ist nicht Gegenstand des Bebauungsplans.
2. Die Ausführungsplanung ist mit den betroffenen Leitungsträgern Mannheimer Verkehrs und Versorgungsgesellschaft mbH. (MVV) und der Deutsche Telekom AG abzustimmen.
3. Alle Anbieter von Telekommunikationleistungen (Lizenznehmer) im Stadtgebiet Mannheim sind im Zuge der Abstimmung der Ausführungsplanung von der Maßnahme zu informieren. Eine aktuelle Liste der Lizenznehmer ist dazu bei der Regulierungsbehörde für Telekommunikation und Post, Außenstelle Karlsruhe anzufordern.
4. Die Planung ist mit der Mannheimer Verkehrs AG abzustimmen
5. Im Plangebiet bestehen Verdachtspunkte auf noch vorhandene Kampfmittel Vor Beginn der Baumaßnahme ist der Kampfmittelbeseitigungsdienst Baden Württemberg zu informieren und eine Bodenuntersuchung durchzuführen.
6. Eventuell erforderliche Grundwasserabsenkungen während der Bauzeit sind beim Amt für Baurecht und Umweltschutz zu beantragen.
7. Die Zufahrt zum Grundstück 8110/4 von der Poststraße ist mit dem Eigentümer abzustimmen
8. Das Landesdenkmalamt Baden-Württemberg, Archäologische Denkmalpflege, ist vom Beginn aller in den Boden eingreifenden Baumaßnahmen fünfzehn Werktage zuvor zu unterrichten (§§6 und 8, 1.1 DSchG). Notwendige Ausgrabungen zur Rettung archäologischer Funde und Befunde sind hinzunehmen.
Sollte bei der Durchführung von Erdarbeiten unbekannt historische Bauteile oder archäologische Fundplätze entdeckt werden, sind diese gemäß § 20 DSchG unverzüglich dem Landesdenkmalamt zu melden. Die Baustelle ist bis zu 4 Werktagen nach der Meldung in unverändertem Zustand zu erhalten, sofern nicht das Landesdenkmalamt einer Verkürzung dieser Frist zustimmt.
9. Bei dem Ausheben von Baugruben oder anderen erdgebundenen Arbeiten ist auf Bodenverunreinigungen im Untergrund zu achten. Besteht der Verdacht von Altlasten, ist das Amt für Baurecht und Umweltschutz zu verständigen.
10. Vor Baubeginn ist eine Informationsveranstaltung mit den Anwohnern durchzuführen.

Die Übereinstimmung der Darstellung der bestehenden Grundstücke und Gebäude mit dem Vermessungswerk, Stand vom ~~5.05.98~~ wird bestätigt.

Mannheim, den 10.02.99

VERMESSUNGSAMT



10.02.99
10. Stadtmessungsdezernent