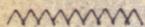
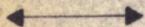



-  Trafostation
-  Pfosten (umlegbar)
- Nf. Nur für Notfahrzeuge befahrbar
-  Siehe schriftliche Festsetzung Nr. 5.2
-  Schematische Angabe der Firstrichtung
- Tr.3.20 Traufhöhe in Meter

Hinweis:

Die mit * gekennzeichneten Festsetzungen beruhen auf § 111 ABS 1 LBO

ÜBERSICHTSPLAN

M. 1:25 000

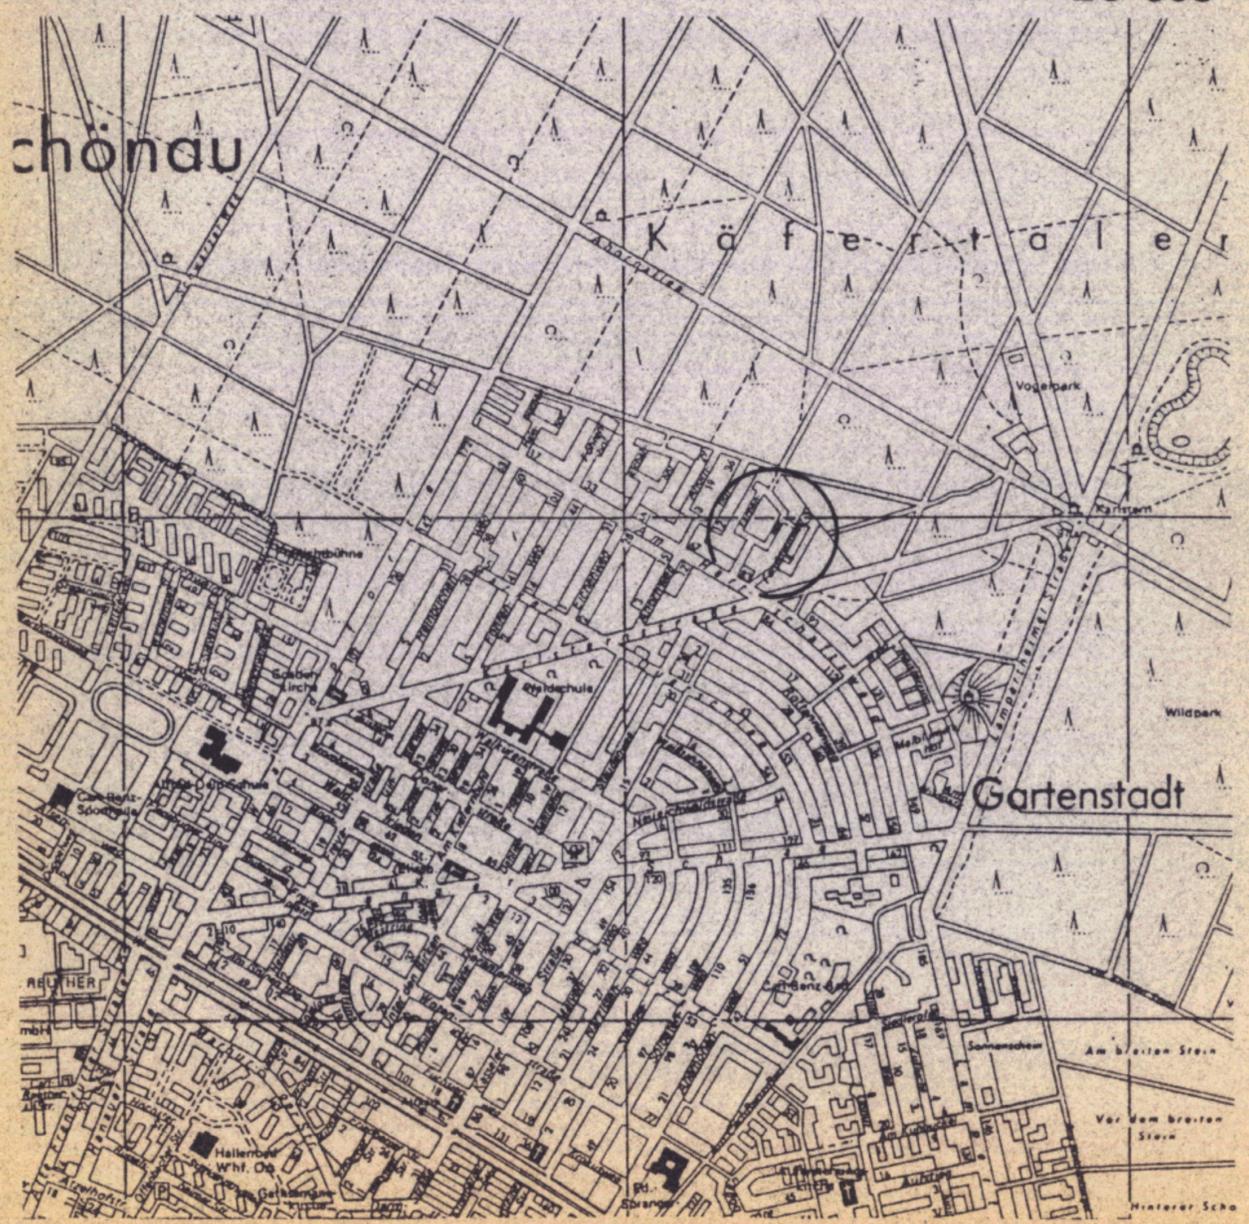

BEBAUUNGSPLAN



Satzung (gem. § 10 BauGB i.V.m. § 4 GmO)

VERKEHRSANBINDUNG DES ESCHENHOFES IN MANNHEIM-GARTENSTADT AN DEN FARNKRAUTWEG

TEILÄNDERUNG DES BEBAUUNGSPLANES NR. 58 / 39 nach § 13 BauGB

MASSSTAB 1:1000

NR 58/39a

VERFAHRENSVERMERKE

Aufstellungsbeschluss (§ 2 Abs.1 BauGB)	am _____
Öffentliche Bekanntmachung	am _____
Bürgerbeteiligung (§ 3 Abs.1 BauGB)	
Planauslegung	vom _____ bis _____
Bürgerversammlung	am _____
Anhörung der Träger öffentlicher Belange (§ 4 Abs.1 BauGB)	vom _____ bis _____
Auslegungsbeschluss (§ 3 Abs.2 BauGB)	am _____
Öffentliche Bekanntmachung	am _____
Planauslegung	vom _____ bis _____

Mannheim, den 22. 01. 90

STADTPLANUNGSAMT *Kajusch*

VERMERK DES REGIERUNGSPRÄSIDIUMS

Der Bebauungsplan wurde dem Regierungspräsidium gemäss § 11 BauGB angezeigt. Eine Verletzung von Rechtsvorschriften wird nicht geltend gemacht.

Karlsruhe, den 18.07.1990

gez. Astor

Der Wortlaut und die zeichnerische Darstellung dieser Satzung (Stand 22.01.1990) wurde unter Beachtung der gesetzlichen Verfahrensbestimmungen am 27.07.1990 vom Gemeinderat beschlossen.

Mannheim, den 23. Juli 1990

Mannheim, den 23. Juli 1990

OBERBÜRGERMEISTER *Staus*

BÜRGERMEISTER *Ant*

Der Bebauungsplan ist mit der öffentlichen Bekanntmachung gemäss § 12 BauGB am 27.07.90 rechtsverbindlich geworden.

Mannheim, den 27.07.90

BAUVERWALTUNGSAMT *Ant*