Planzeichnung
(Beschlussanlage Nr.3)

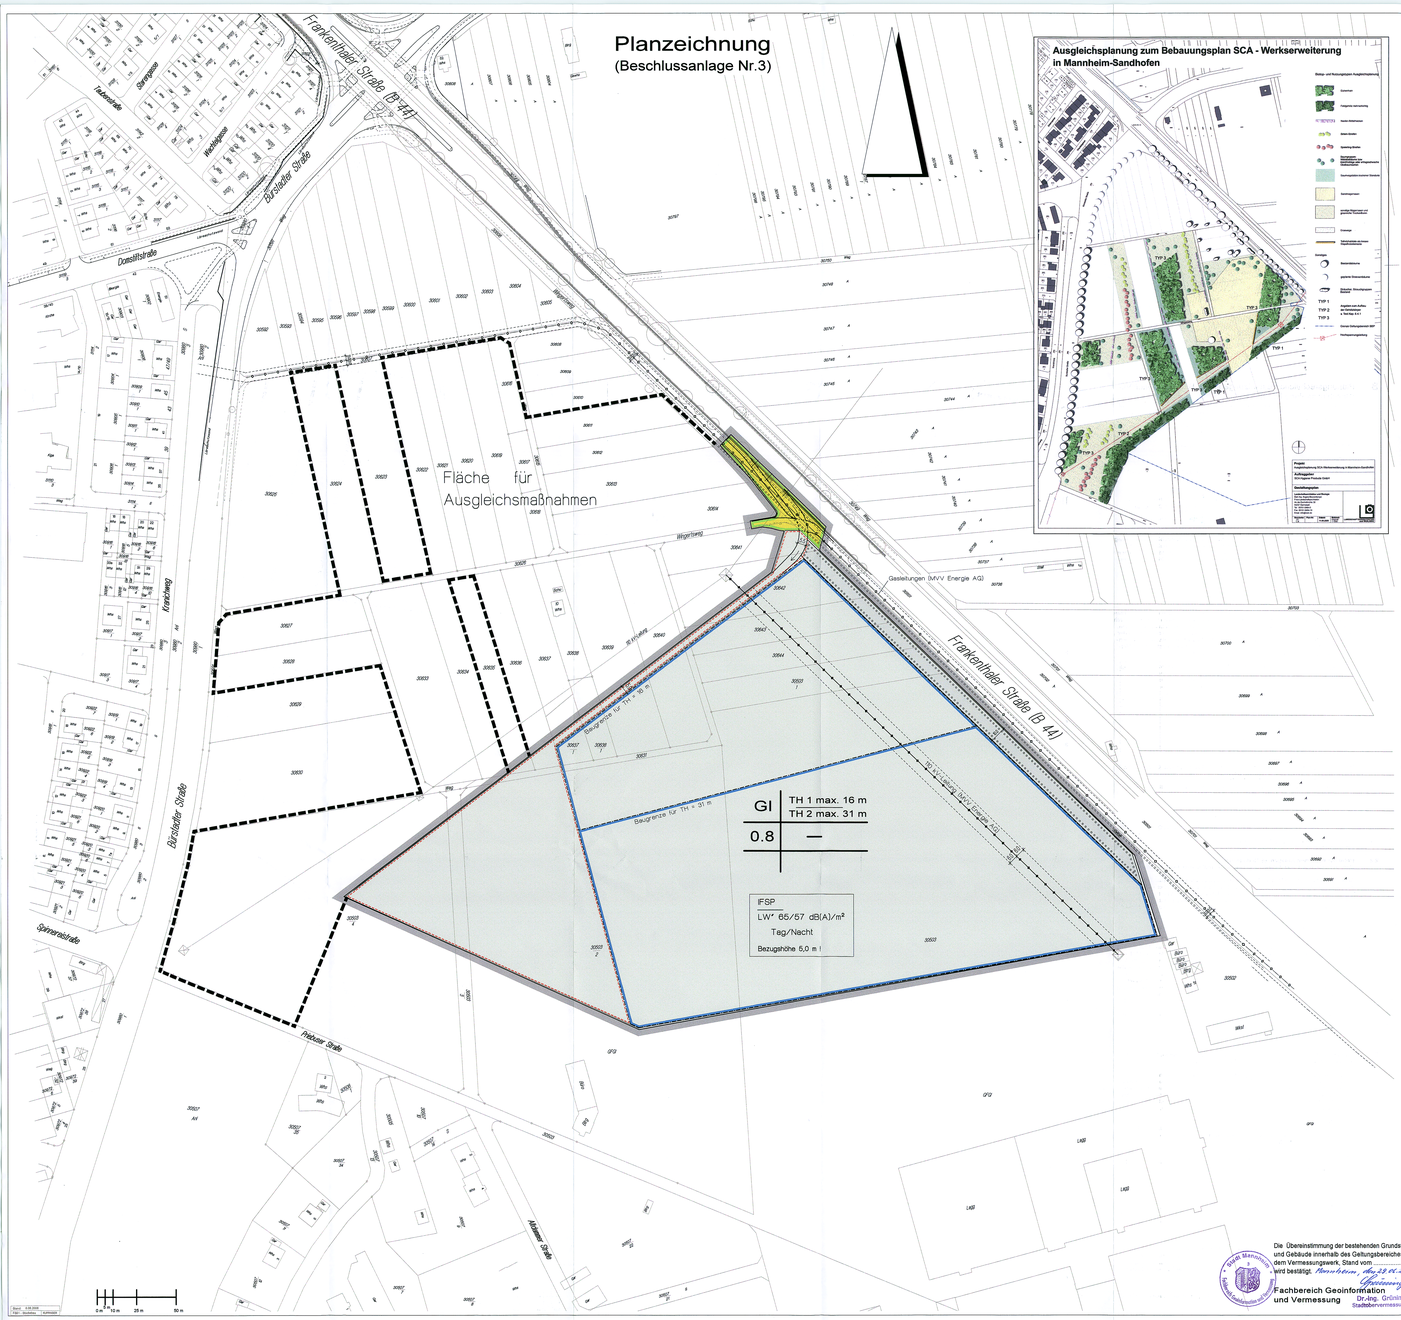

Ausgleichsplanung zum Bebauungsplan SCA - Werkserweiterung in Mannheim-Sandhofen
Bestandsplan
Ausgleichsmaßnahmen
Ausgleich und Aufforstung an Gewässern I. Ordnung
Genau Schutzgebiet BAF
Verfassungsbeschwerde
Projekt:
Bebauungsplan SCA Werkserweiterung in Mannheim-Sandhofen
Auftraggeber:
SCA Hygiene Products GmbH
Bearbeitung:
Landschaftsarchitekten Schweisfurth
Dipl.-Ing. (FH) Landschaftsarchitekt
Dipl.-Ing. (FH) Landschaftsarchitekt
Dipl.-Ing. (FH) Landschaftsarchitekt