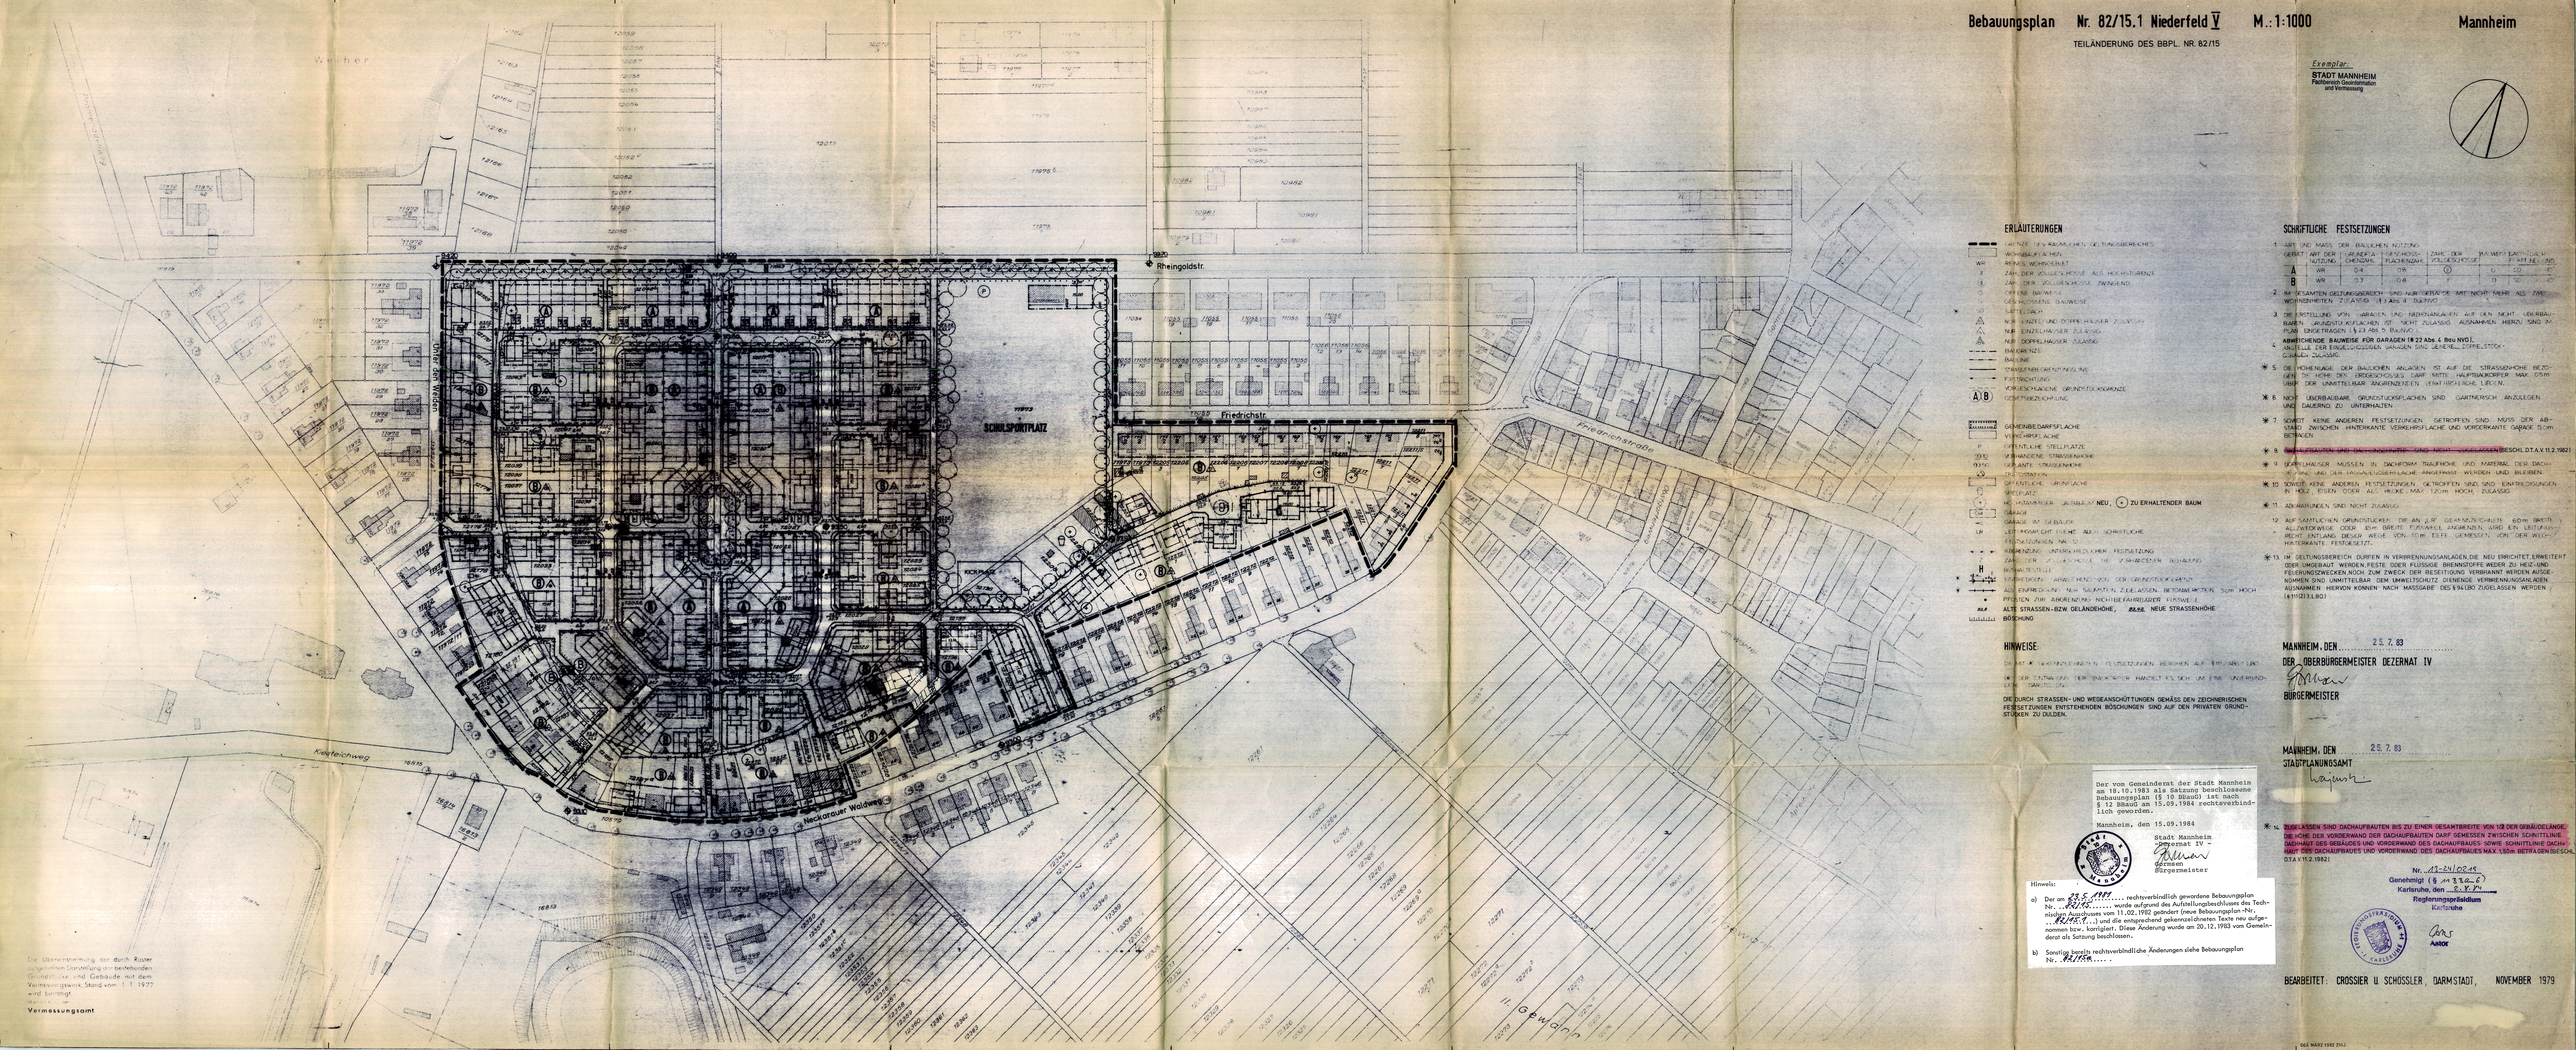
Bebauungsplan Nr. 82/15.1 Niederfeld V M.: 1:1000 Mannheim

TEILÄNDERUNG DES BBPL. NR. 82/15

Exemplar:
STADT MANNHEIM
Fachbereich Geoinformation und Vermessung


Rheingoldstr.
Friedrichstr
Friedrichstr-Süd
SCHULSPORTPLATZ
Neckarauer Waldweg
Kleinfeldweg
Neckarauer Straße
Wohlgelegenstraße
Wohlgelegenstraße
Wohlgelegenstra