Mannheim 2. FERTIGUNG Niederfeld

BEBAUUNGSPLAN NR. 82/17 FÜR DAS SPORTGELÄNDE DES MFC 08 LINDENHOF UND ANGRENZENDE FLÄCHEN

TEILÄNDERUNG DER BBPL. NR. 82/2 u. 82/6

M. 1:1000

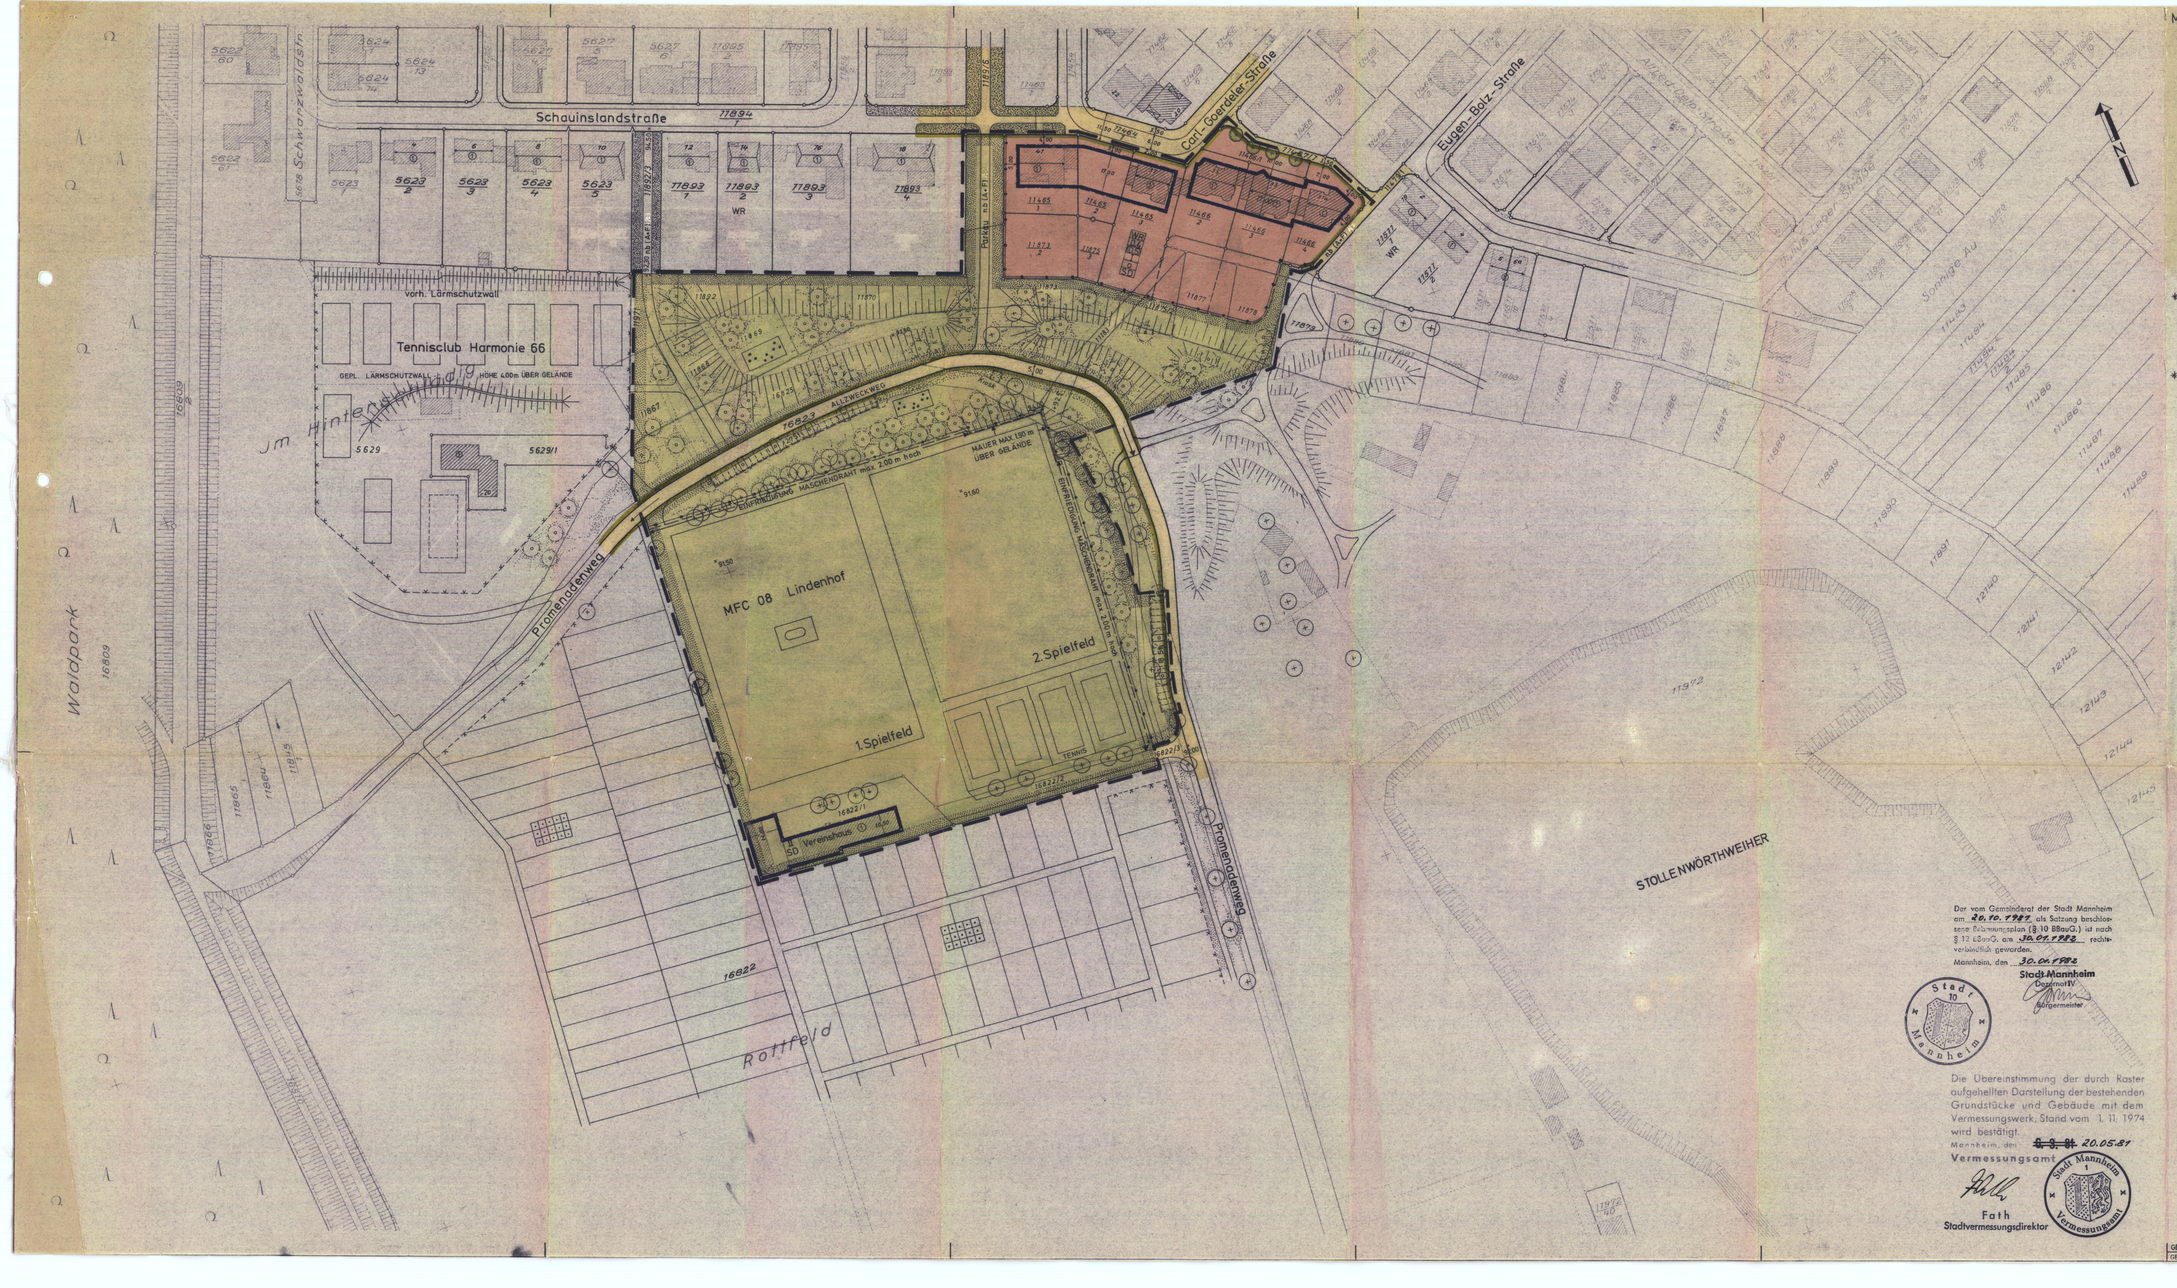

Erläuterung:

- GRENZE DES RÄUMLICHEN GELTUNGSBEREICHES
- WR — WOHNBAUFLÄCHE
- REINES WOHNGEBIET
- 0,4 — GRUNDFLÄCHENZAHL
- 0,8 — GESCHOSSFLÄCHENZAHL
- I — ZAHL DER VOLLGESCHOSSE, HÖCHSTGRENZE
- o — OFFENE BAUWEISE
- SD — SATTELDACH
- BAUGRENZE
- STRASSENBEGRENZUNGSLINIE
- BESTEHENDE UND BLEIBENDE GRUNDSTÜCKSGRENZE
- VORGESCHLAGENE GRUNDSTÜCKSGRENZE
- AUFZUHEBENDE GRUNDSTÜCKSGRENZE
- FIRSTRICHTUNG
- STRASSENVERKEHRSFLÄCHE — GEHWEGFLÄCHE
- GRÜNFLÄCHE — PARKANLAGE
- SPORTPLATZ — DAUERKLEINGÄRTEN
- ① — ZAHL DER VOLLGESCHOSSE BEI VORHANDENER BEBAUUNG
- FLÄCHE FÜR STELLPLÄTZE — St — STELLPLÄTZE
- 97.00 — BESTEHENDE STRASSEN- BZW. GELÄNDEHÖHE 94.50 GEPLANTE GELÄNDEHÖHE
- BÄUME ZU ERHALTEN — BÄUME ZU PFLANZEN
- ABGRENZUNG UNTERSCHIEDLICHER NUTZUNG — ABZUBRECHENDE GEBÄUDE
- BÖSCHUNGEN
- NICHT BEFAHRBAR (A + F) = AUSNAHME: FAHRRÄDER

Hinweis:

DIE MIT ✱ GEKENNZEICHNETEN FESTSETZUNGEN BERUHEN AUF § 111 ABS. 1 LBO.

Der vom Gemeinderat der Stadt Mannheim am 20.10.1981 als Satzung beschlossene Bebauungsplan (§ 10 BBauG.) ist nach § 11 LBauG. am 30.01.1982 rechtsverbindlich geworden.

Mannheim, den 30.01.1982

Stadt Mannheim
Dezernat IV
Bürgermeister

Die Übereinstimmung der durch Kaster aufgehellten Darstellung der bestehenden Grundstücke und Gebäude mit dem Vermessungswerk, Stand vom 1.11.1974 wird bestätigt.

Mannheim, den ~~6.9.81~~ 20.05.81

Vermessungsamt

Fath
Stadtvermessungsdirektor

Stadt Mannheim Vermessungsamt

REGIERUNGSPRÄSIDIUM KARLSRUHE

Nr. 13-24/0219/183

Genehmigt (§ 11 BauG, § 111 LBO)

Karlsruhe, den 28.01.1982

Regierungspräsidium
Karlsruhe

MANNHEIM, DEN 20.05.81 ~~6.9.81~~

DER OBERBÜRGERMEISTER DEZ. IV

BÜRGERMEISTER

MANNHEIM, DEN 20.05.81 ~~6.9.81~~

STADTPLANUNGSAMT

STADTDIREKTOR

GEÄ. AUG. 1981 HY.
GEZ. NOV. 1980 GA. | GEÄ. JAN. 1981 GA. | GEÄ. FEB. 1981 GA. | GEÄ. APRIL 1981 GA. | GEÄ. MAI 1981 HY.