Mannheim

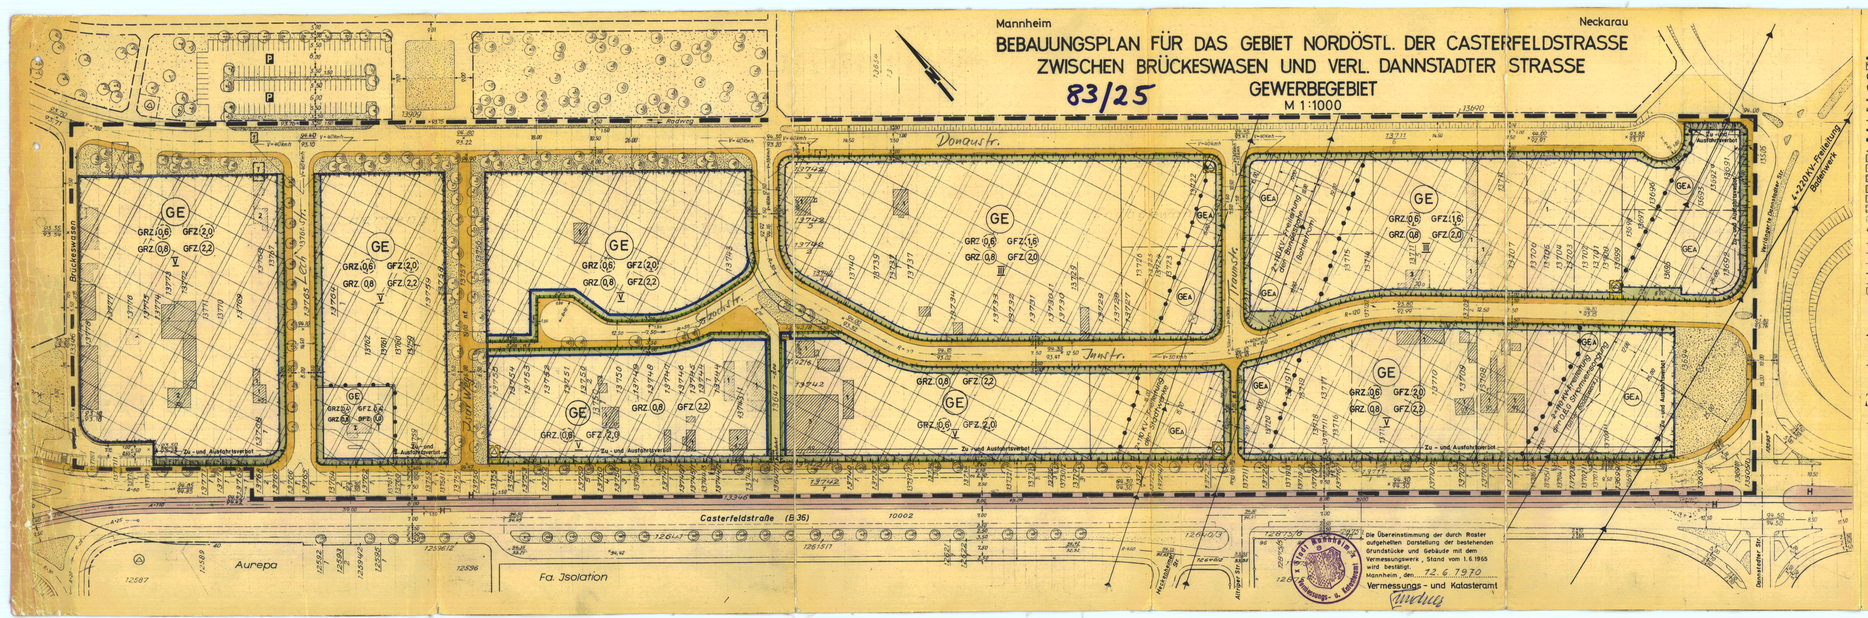
Neckarau

BEBAUUNGSPLAN FÜR DAS GEBIET NORDÖSTL. DER CASTERFELDSTRASSE ZWISCHEN BRÜCKESWASEN UND VERL. DANNSTADTER STRASSE

GEWERBEGEBIET

M 1:1000

83/25


Brückeswasen
Casterfeldstraße (B 36)
Aurepa
Fa. Isolation
Donaustr.
Jahnstr.
Goethestr.
Stadtwerkstr.
Trajanstr.
Dannstadter Str.
Hebelstraße
Ahornstr.
Zu- und Ausfahrtsverbot
Bus- und Ausfahrtsverbot
Zu- und Ausfahrtsverbot
Zu- und Ausfahrtsverbot
Zu