Mannheim — Käfertal

BEBAUUNGSPLAN ZUR ERWEITERUNG DES FRIEDHOFES KÄFERTAL

M. 1:1000

71/24

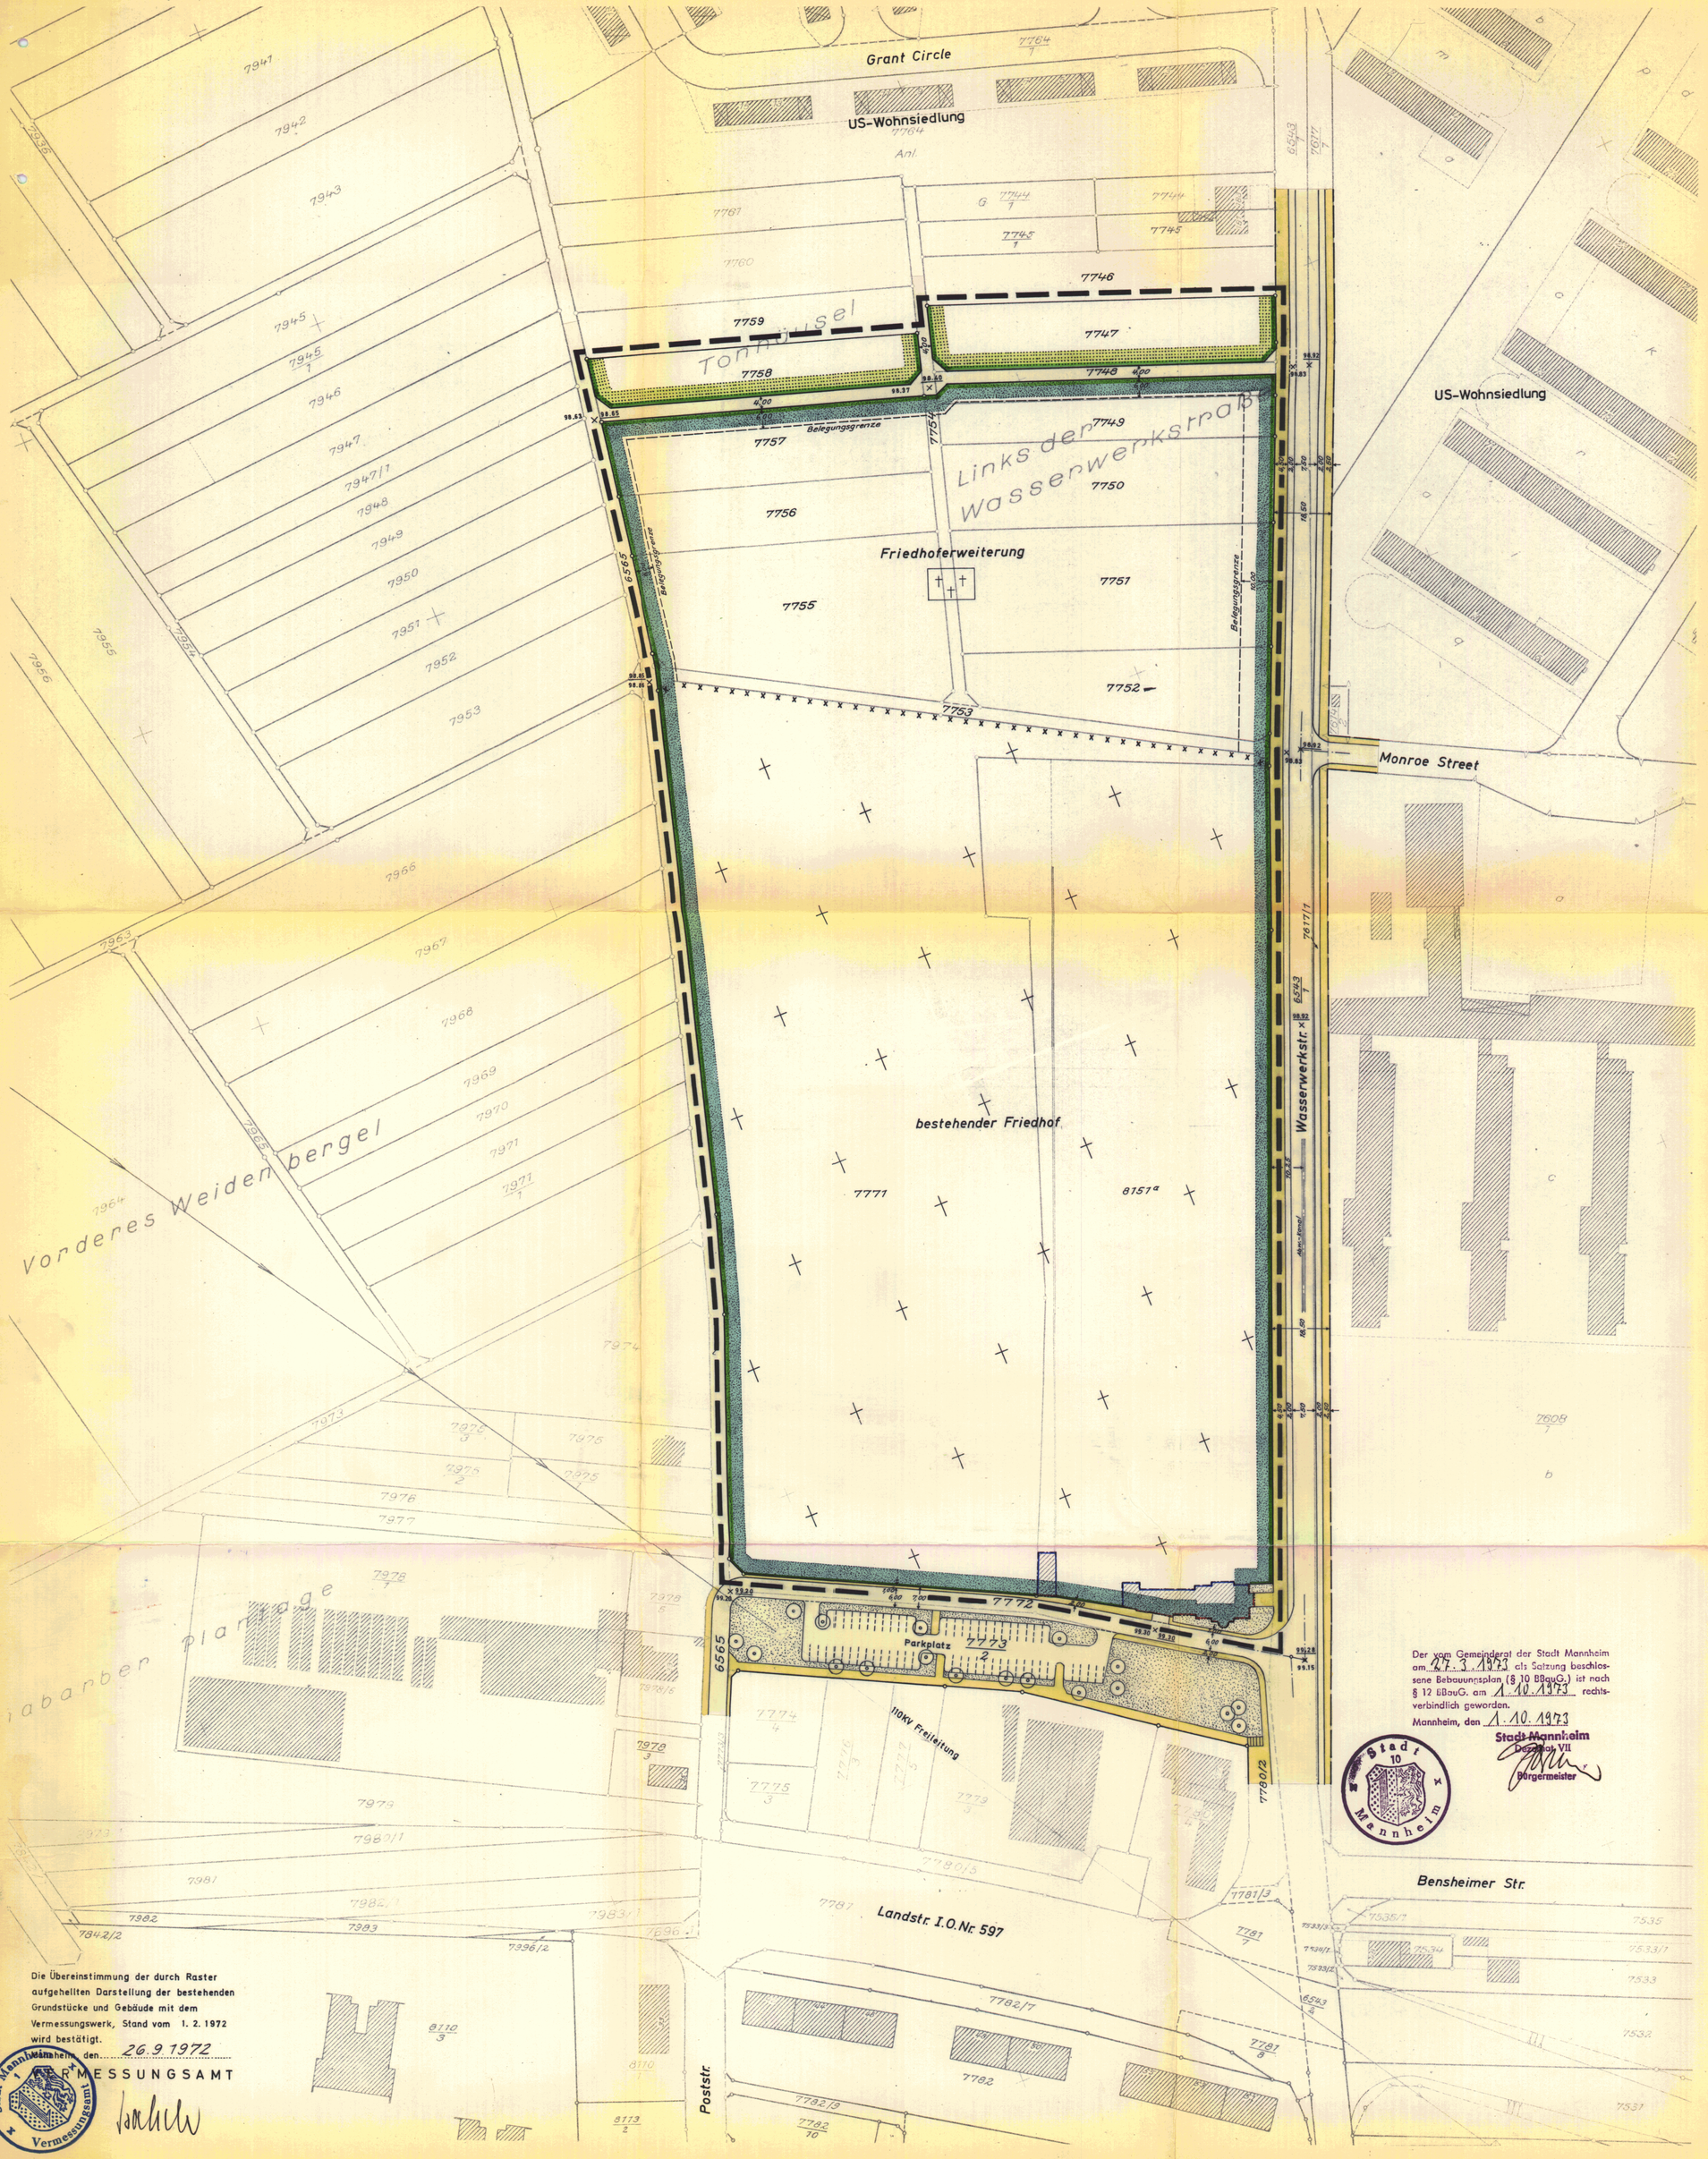

ERLÄUTERUNG:

- GRENZE DES RÄUMLICHEN GELTUNGSBEREICHES
- BESTEHENDE BAU-UND STRASSENBEGRENZUNGSLINIE
- BESTEHENDE BAUGRENZE
- BESTEHENDE STRASSENBEGRENZUNGSLINIE
- NEU FESTZUSETZENDE STRASSENBEGRENZUNGSLINIE
- AUFZUHEBENDE GRUNDSTÜCKSGRENZE
- BESTEHENDE UND BLEIBENDE GRUNDSTÜCKSGRENZE
- GRENZE ZW. BESTEHENDEM FRIEDHOF UND DER FRIEDHOFERWEITERUNG
- STRASSENVERKEHRSFLÄCHE
- STRASSENBEGLEITGRÜN
- GEHWEGFLÄCHE
- GRÜNFLÄCHE
- FRIEDHOF
- FLÄCHE FÜR DIE LANDWIRTSCHAFT
- 99.30 ALTE STRASSENHÖHE
- 99.30 NEUE STRASSENHÖHE
- BESONDERER BEBAUUNGSPLAN VORGESEHEN

FESTSETZUNG:

DIE FLÄCHE ZWISCHEN FRIEDHOF-UND BELEGUNGSGRENZE IST MIT BÄUMEN UND STRÄUCHERN, DIE EINE MINDESTHÖHE VON 5,00m ERREICHEN, ZU BEPFLANZEN.

HINWEIS:

DIE PROFILGESTALTUNG INNERHALB DER STRASSENBEGRENZUNGSLINIEN IST NICHT GEGENSTAND DES BEBAUUNGSPLANES.

Nr. 13-24/0211/5
genehmigt (§ 11 BBauG ~~§ 12 BBauG~~).
Karlsruhe, den 29.6.1973
Regierungspräsidium
Karlsruhe
im Auftrag
Heinichen

Regierungspräsidium Karlsruhe

Der vom Gemeinderat der Stadt Mannheim am 27.3.1973 als Satzung beschlossene Bebauungsplan (§ 10 BBauG.) ist nach § 12 BBauG. am 1.10.1973 rechtsverbindlich geworden.
Mannheim, den 1.10.1973
Stadt Mannheim
Dezernat VII
Bürgermeister

Stadt Mannheim 10

MANNHEIM, DEN 26.9.1972

DER OBERBÜRGERMEISTER DEZ. VIII

BÜRGERMEISTER

MANNHEIM, DEN 26.9.1972

STADTPLANUNGSAMT

LTD. STADTBAUDIREKTOR

Die Übereinstimmung der durch Raster aufgehellten Darstellung der bestehenden Grundstücke und Gebäude mit dem Vermessungswerk, Stand vom 1.2.1972 wird bestätigt.
Mannheim, den 26.9.1972

Stadt Mannheim Vermessungsamt

VERMESSUNGSAMT

Gez. Jan. 1972 Zirj.