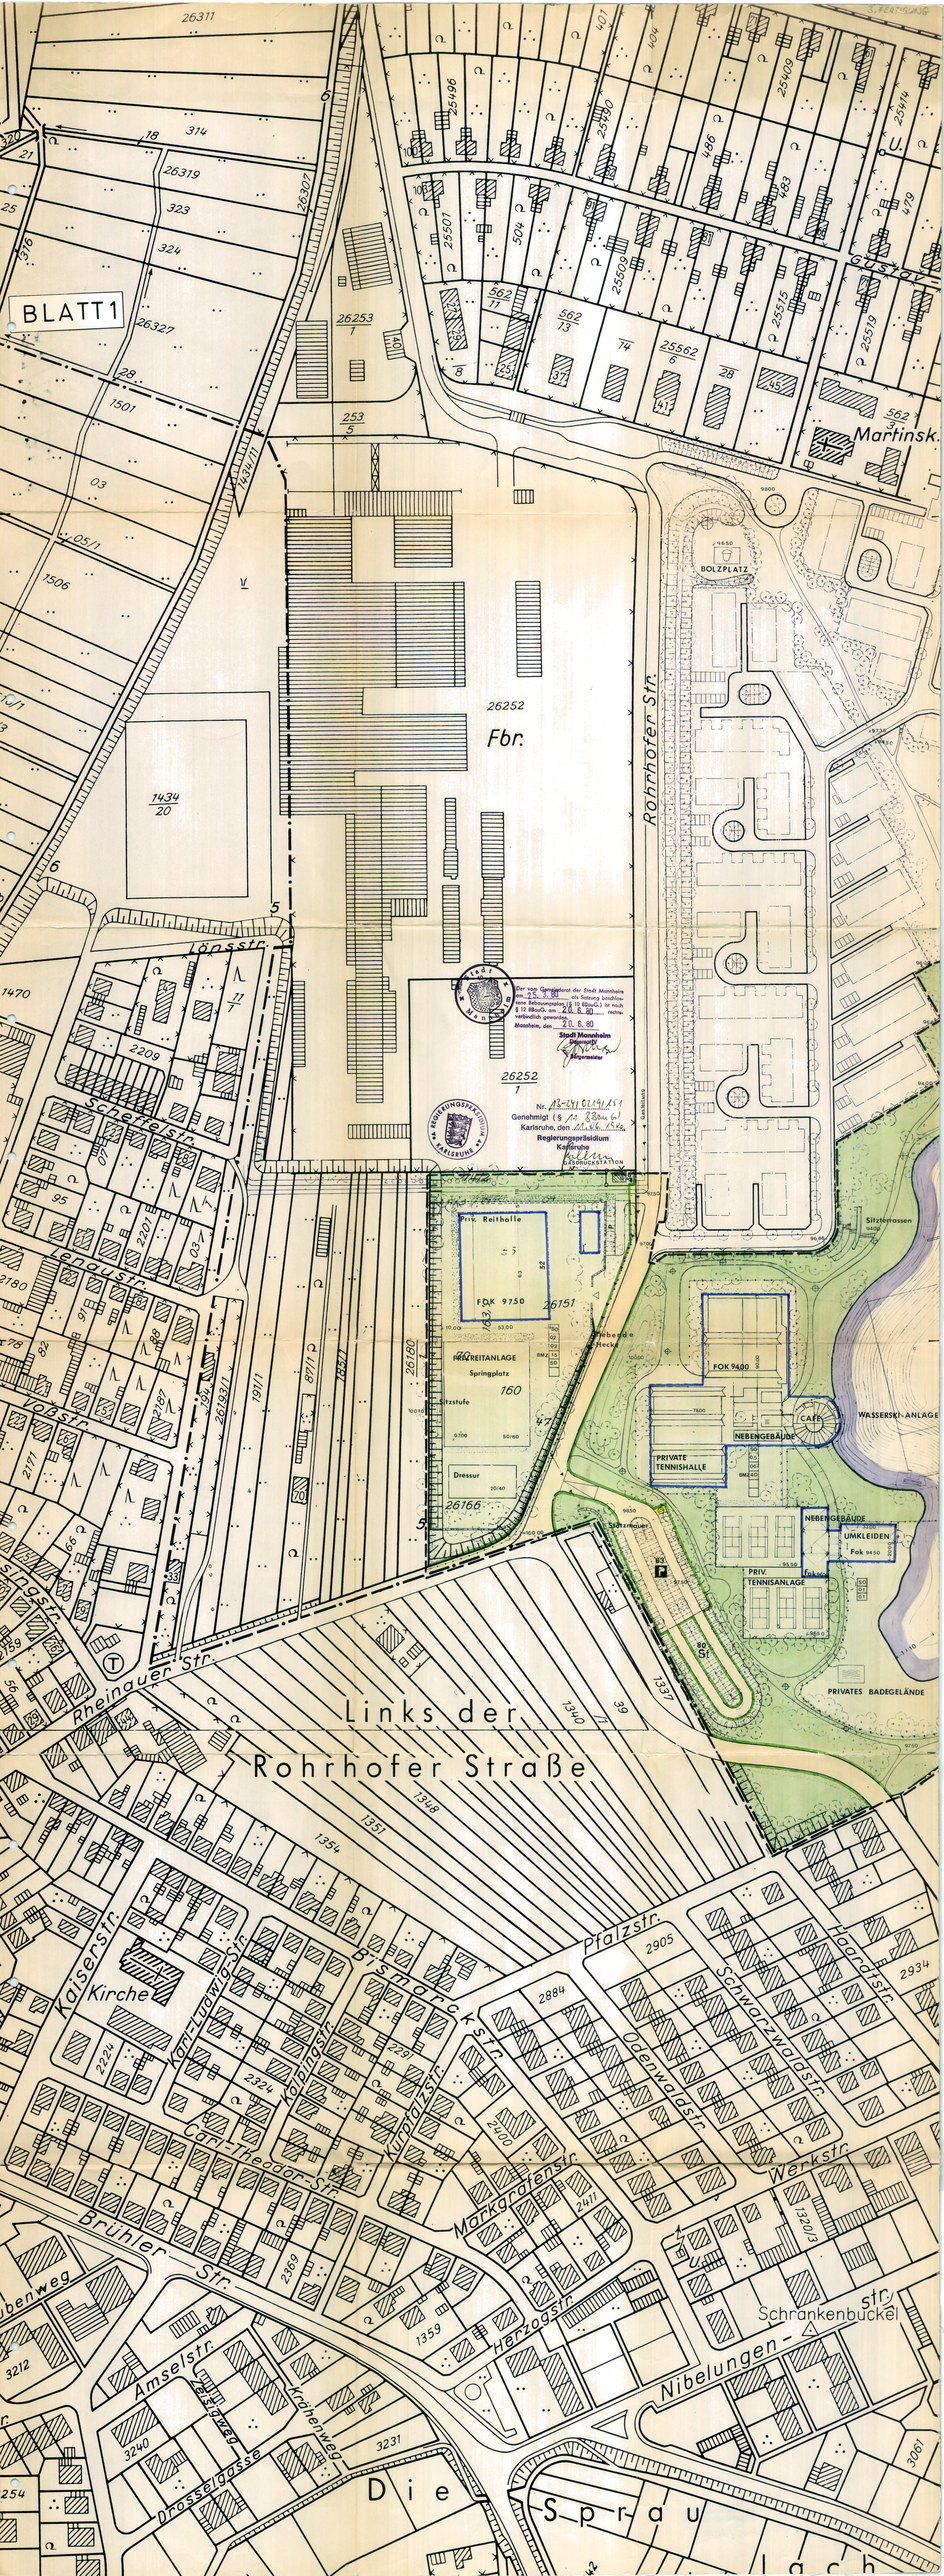
BLATT 1
Fbr.
Rohrhofer Str.
Martinsk.
BOLZPLATZ
Lönsstr.
Scheffelstr.
Lenaustr.
Voßstr.
Rheinauer Str.
Links der
Rohrhofer Straße
Priv. Reithalle
FOK 9750
FREIREITANLAGE
Springplatz
Sitzstufe
Dressur
Pfeilende Hecke
FOK 9400
CAFE
NEBENGEBÄUDE
PRIVATE TENNISHALLE
WASSERSKI-ANLAGE
UMKLEIDEN
PRIV. TENNISANLAGE
PRIVATES BADEGELÄNDE
Sitzterrassen
Kaiserstr.
Kirche
Karl-Ludwig-Str.
Bismarckstr.
Pfalzstr.
Schwarzwaldstr.
Haardtstr.
Odenwaldstr.
Kurpfalzstr.
Carl-Theodor-Str.
Markgrafenstr.
Werkstr.
Brühler Str.
Herzogstr.
Nibelungen-str.
Schrankenbuckel
Amselstr.
Krähenweg
Drosselgasse
Die Sprau